


COMMUNE D'ECUBLENS CHEMIN DE LA CHIESAZ	908-001
CREATION D'UN NOUVEAU TROTTOIR	1:200 1:20
SITUATION - COUPES TYPES	105 x 51
PROJET D'ENQUETE	D.U.D.
jean-paul cruchon et associés sa ing. civil epti-sia	M.P.
16, 521-653,00 73 route d'Oron no 2, CP 49 1000 Louvresse 10 jac_pa_cru@bluewin.ch	27.10.2015
	20.04.2016

ENQUETE

LA COMMUNE :

L'INGENIEUR :

SITUATION GENERALE 1:15000

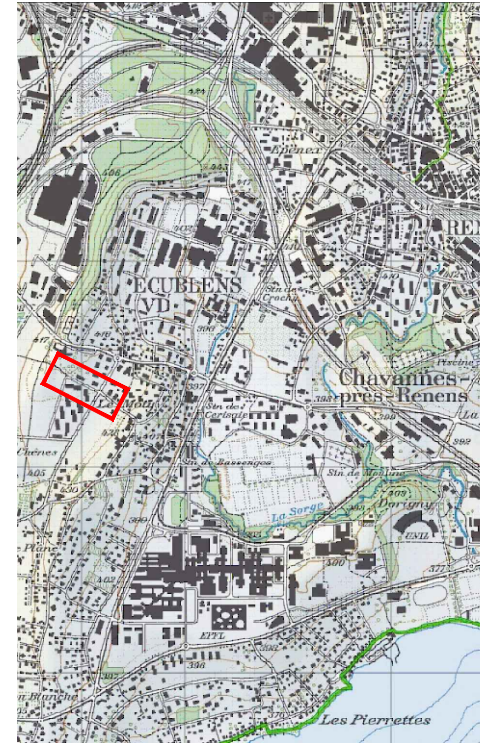


Le fond cadastral (BDCO ; Etat de Vaud, CH03) est reporté en l'état.


LEGENDE :

- ROUTE COMMUNALE SANS CHANGEMENT
- TROTTOIR EXISTANT SANS CHANGEMENT
- TROTTOIR PROJET
- ACCES PRIVE SANS CHANGEMENT
- PROJET

COUPE TYPE TROTTOIR 1:20

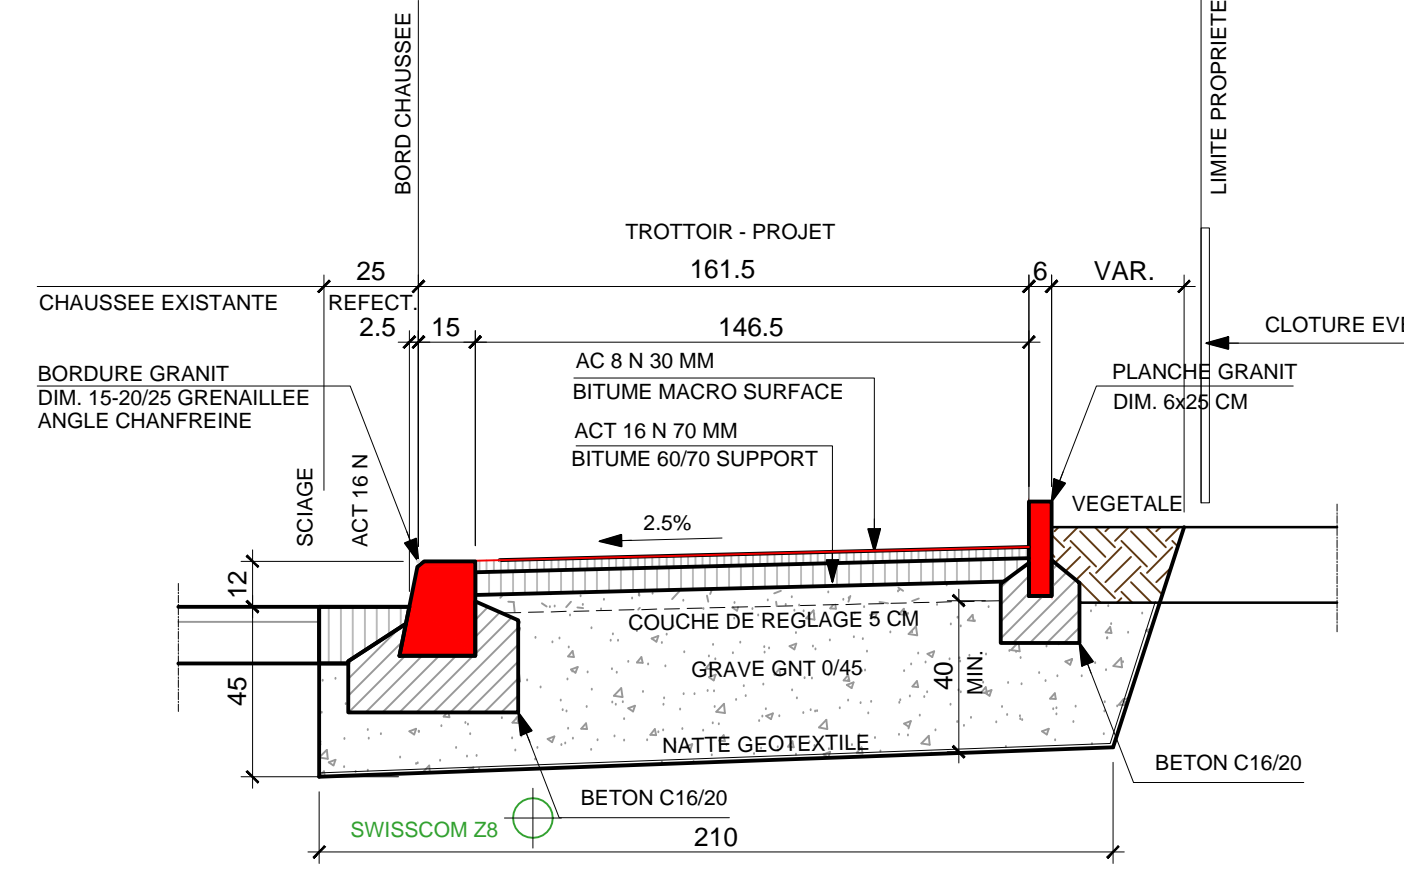

COUPE TYPE SUR ACCES 1:20

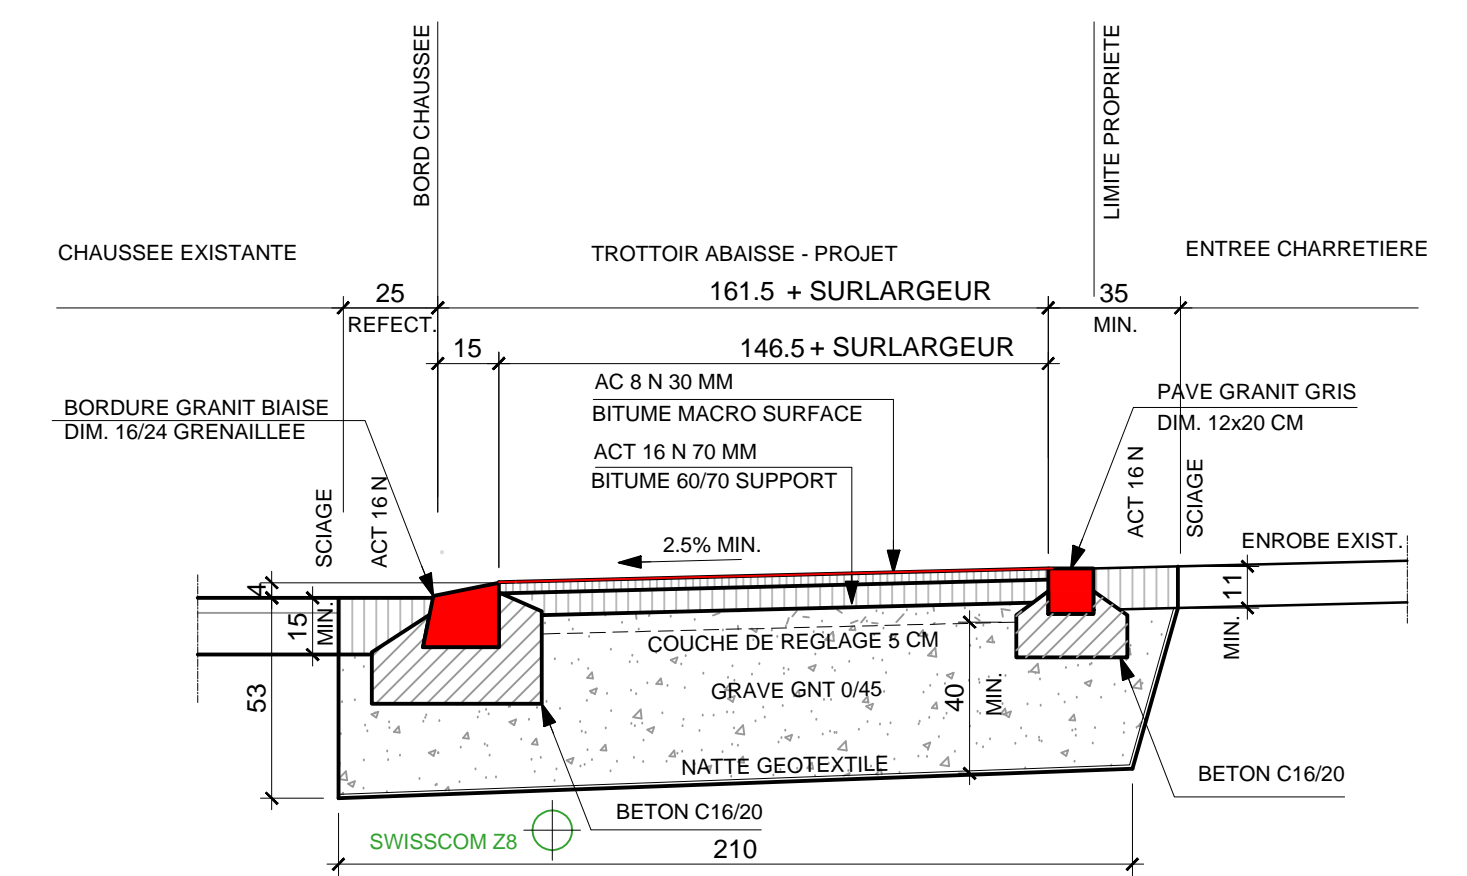

SITUATION 1:200

