

**OFROU  
POLICE DES ROUTES  
Restriction de circulation**

**RC 1-B-P  
Avenue du Chablais, carrefour de la Bourdonette**

En raison de travaux de revêtement, le carrefour de la Bourdonette situé sur la route cantonale n° 1-B-P, avenue du Chablais, sera interdit à toute circulation (OSR 2.01). Les transports publics et services d'urgence seront autorisés à passer selon les informations des agents de sécurités pour les phases n° 1 et n° 2.

**Phase n° 1 du vendredi 23 août dès 21h00 au lundi 26 août à 04h30**

**Phase n° 2 du vendredi 30 août dès 21h00 au lundi 2 septembre à 04h30**

**Phase n° 3 du samedi 7 septembre dès 06h00 au lundi 9 septembre à 04h30**

Une signalisation de déviation sera mise en place par Lausanne – Renens - Chavannes – Ecublens – St-Sulpice.

Les usagers de la route sont priés de se conformer à la signalisation mise en place à cet effet et de faire preuve de prudence : nous les remercions d'avance de leur compréhension.

**OFROU  
Direction générale de  
la mobilité et des routes**  
Division – Entretien

**Avis**

- Commune de Lausanne – Renens – Chavannes-près-Renens – Ecublens – St-Sulpice
- Gendarmerie, CET-Blécherette
- ECA, Pully,
- Transports publics
- DGMR Région Centre
- Police Viasuisse
- Urgences-Santé
- Transports Spéciaux
- Manifestations
- SIERA
- Police Ouest Lausannois
- Police Lausanne



**RC 1-B-P**  
**Carrefour Bourdonnette**  
**Phases n° 1 et n° 2**

Date	Dessin	Référence	N° Plan
07.08.2024	TMA	2423-00	00

- Fermeture
- Déviation
- Zone de feux
- Restriction particulière
- Manifestation
- Autre



# Carrefour de la Bourdonnette


Phase A + B  
Plan de la déviation  
Extrait du plan L23140\_P001

Documenté par

N°	L23140_P001
Echelle	1:10'000
Date	08.08.2024
JA	MEH
SA	

RG R  
Av. Nohard 13 - 1011 LAUSANNE  
T. +41 21 31 43 040 - www.rg.ch

L:\Affaires LSI\L23140\_Lausanne\_RefectionBourdonnette\05\_Plans\L23140\_P001 - Phase A\_vA.dwg

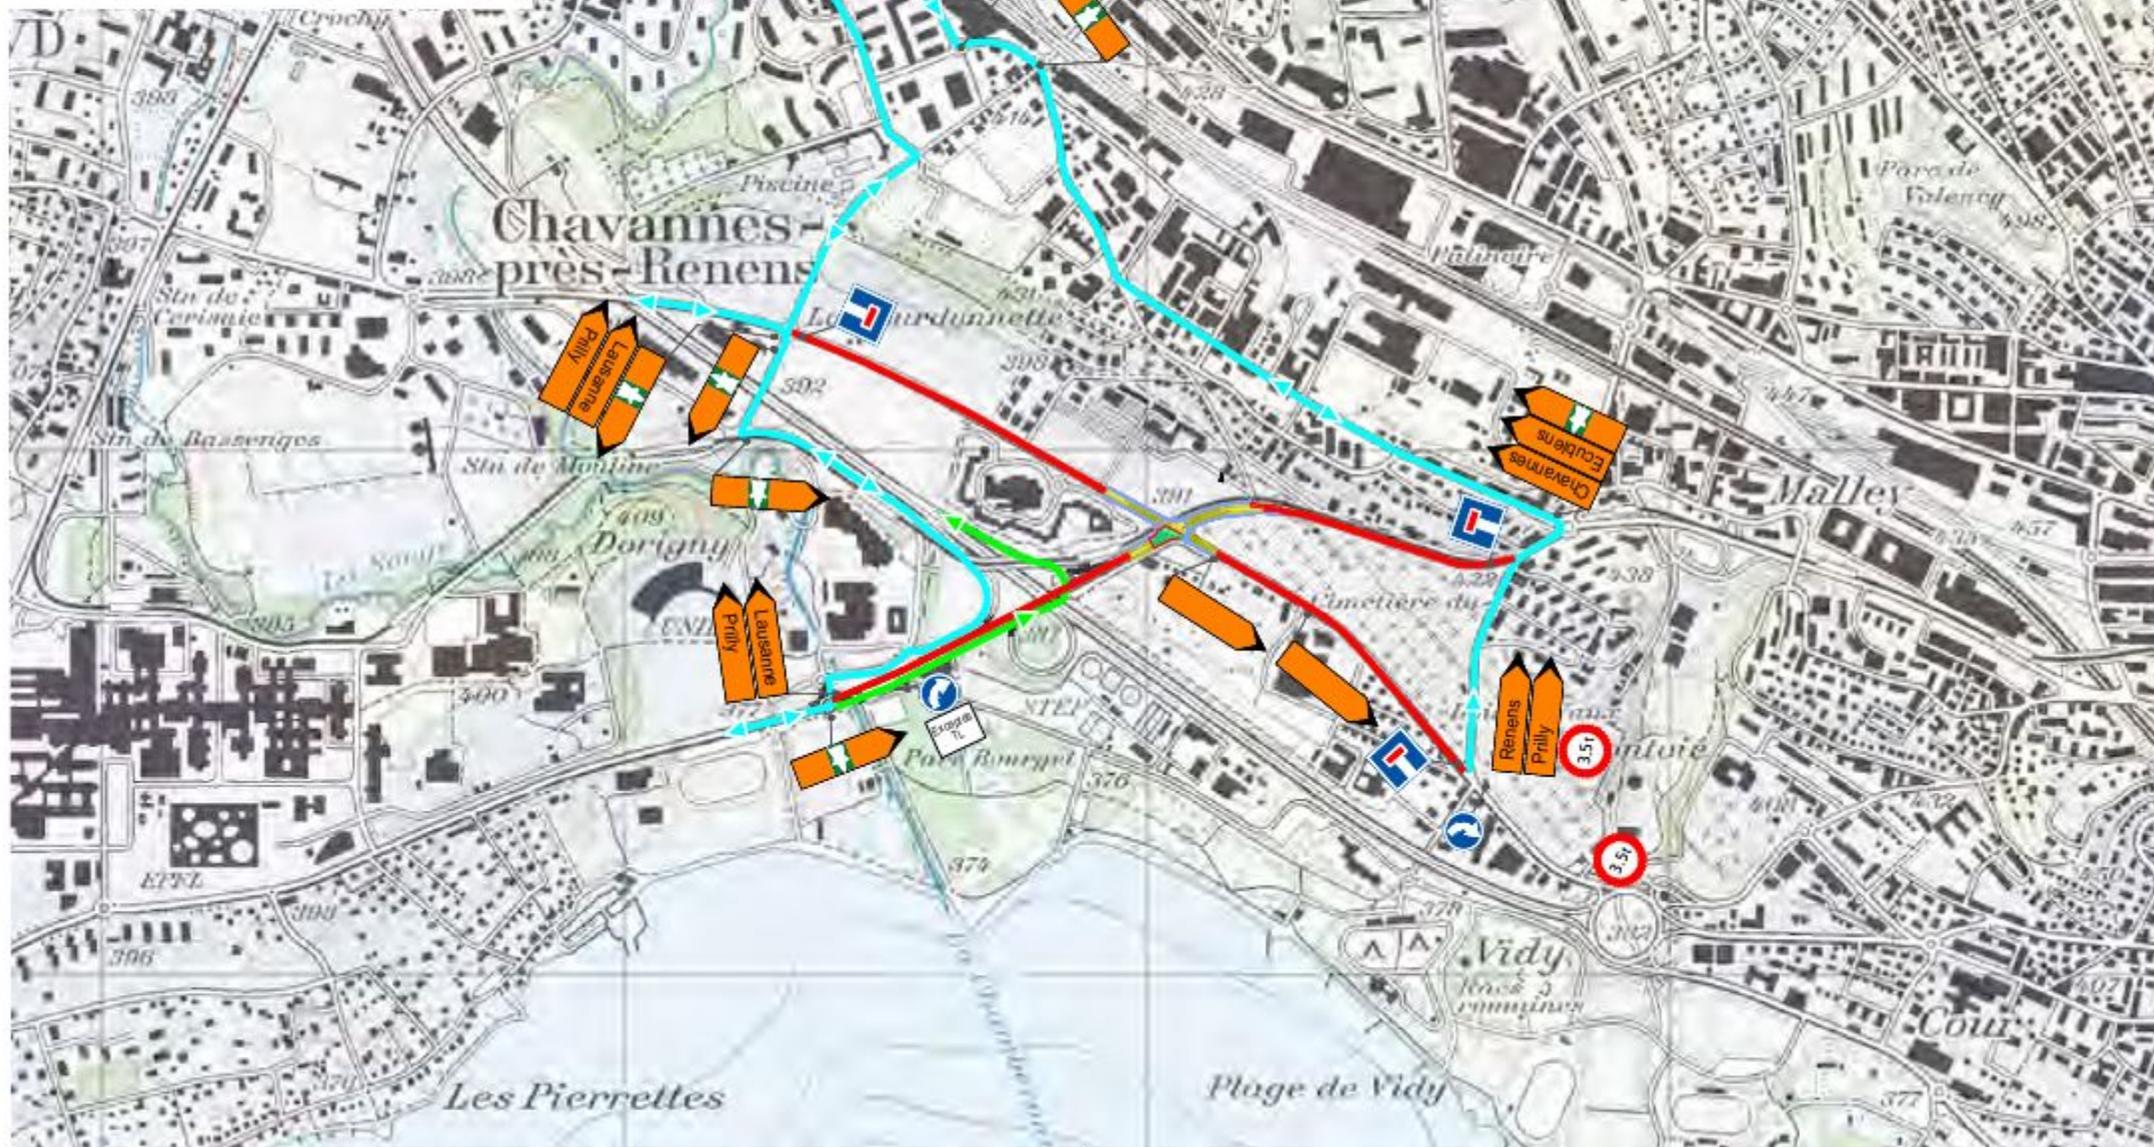



**RC 1-B-P**  
**Carrefour Bourdonnette**  
**Phase n° 3**

Date	Dessin	Référence	N° Plan
07.08.2024	TMA	2423-00	00

- Fermeture
- Déviation
- Zone de feux
- Restriction particulière
- Manifestation
- Autre



# Carrefour de la Bourdonnette

## Phase C

### Plan de la déviation

Extrait du plan L23140\_P003

<b>RCR</b> Au service de la Région de Lausanne T. +41 21 81 81 81 81 www.rcr.ch	Titre	L23140_P003
	Echelle	1:10000
	Date	08.08.2024
	Autorité	JJA / MGN

L:\Affaires\L23140\_Lausanne\_Perfect on Bourdonnette\05\_Plans\L23140\_P003 - Phase C\_08.dwg

