

**OFROU  
POLICE DES ROUTES  
Restriction de circulation**

**RC 1-B-P  
Jonction de Lausanne – Malley, avenue du Chablais**

En raison de travaux de revêtement, le tronçon de la route cantonale n° 1-B-P, avenue du Chablais, compris entre le carrefour avec la route de Chavannes et le giratoire de Chamberonne (y compris) sera interdit à toute circulation (OSR 2.01).

**Du vendredi 18 octobre 2024 dès 20h00  
Au lundi 21 octobre 2024 à 05h00**

Une signalisation de déviation sera mise en place par Lausanne – Chavannes – Ecublens – St-Sulpice.

Les usagers de la route sont priés de se conformer à la signalisation mise en place à cet effet et de faire preuve de prudence : nous les remercions d'avance de leur compréhension.

**OFROU  
Direction générale de  
la mobilité et des routes**  
Division – Entretien


**Avis**

- Commune de Lausanne, Chavannes-près-Renens – Ecublens – St-Sulpice
- Gendarmerie, CET-Blécherette
- ECA, Pully,
- Transports publics
- Voyer Région Centre
- Police Viasuisse
- Urgences-Santé
- Transports Spéciaux
- Manifestations
- SIERA
- Police Ouest Lausannois
- Police Lausanne

**RC 1-B-P**  
**Jonction Lausanne - Malley**  
**Fermetures des chaussées**


Date	Dessin	Référence	N° Plan
11.06.2024	TMA	OFROU	00

- Fermeture
- Déviation
- Zone de feux
- Restriction particulière
- Manifestation
- Autre

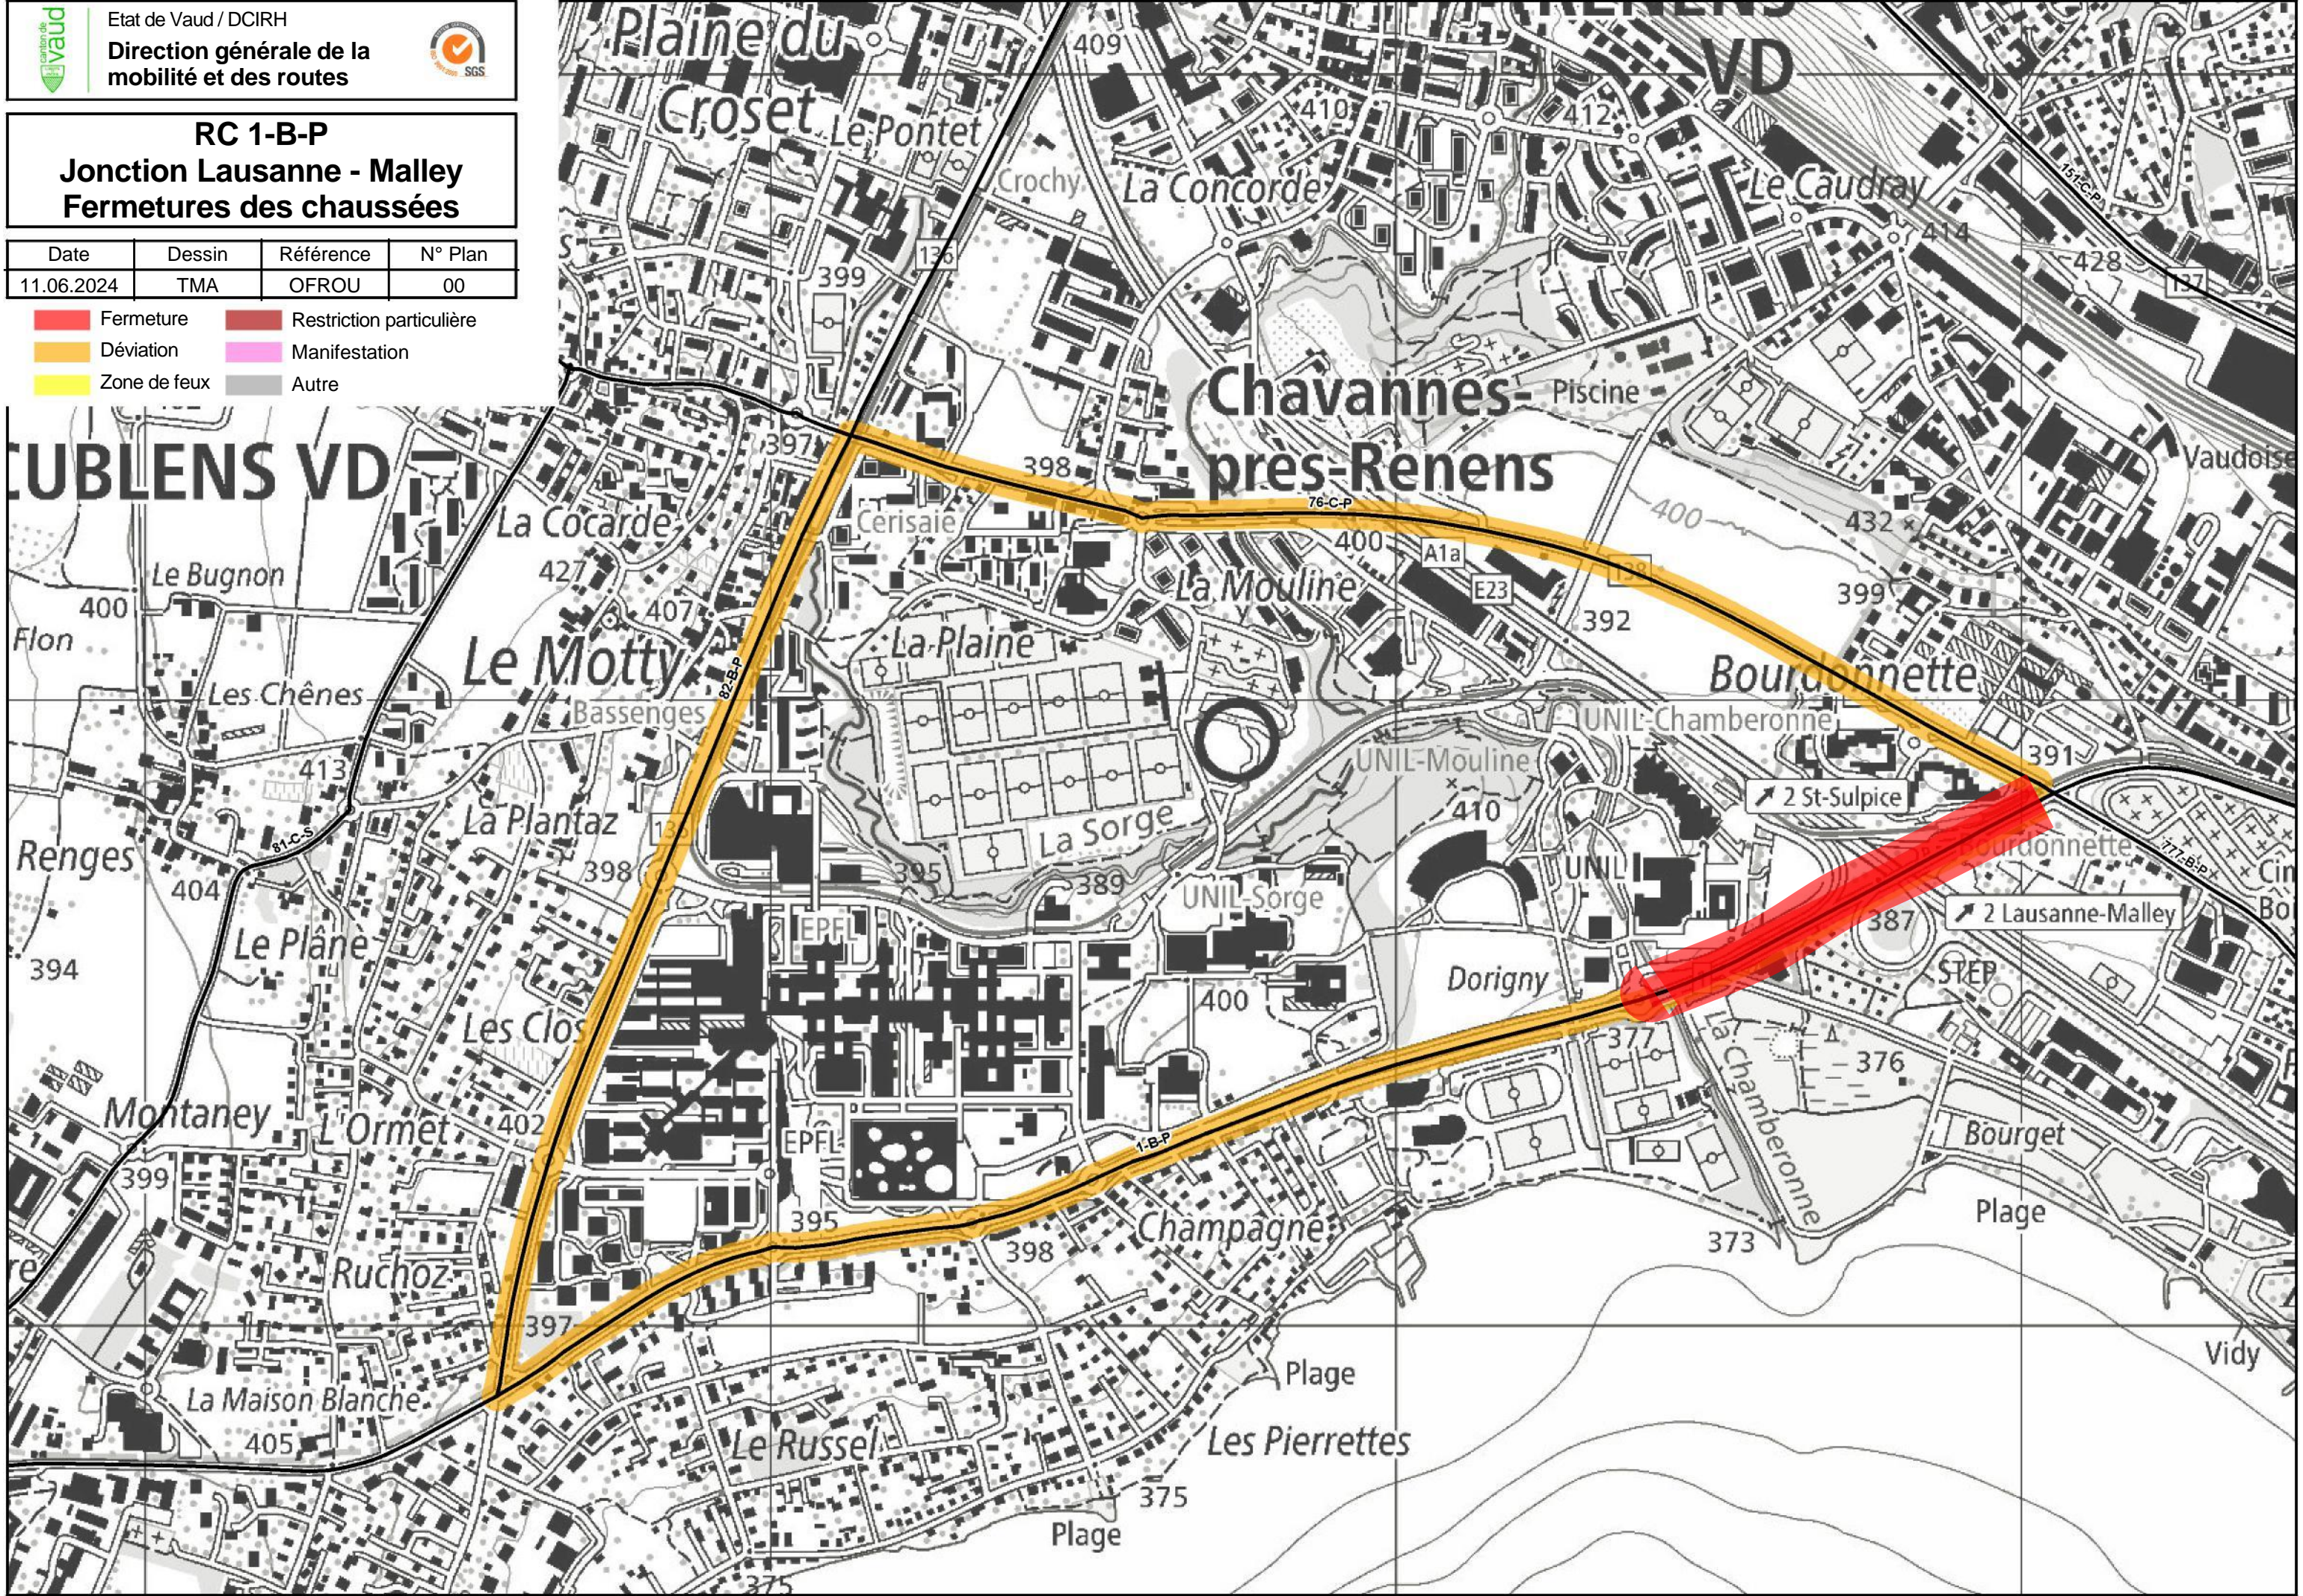

Routes nationales  
N01 / Section n° 08

Pièce N°  
T/U 12.1.2

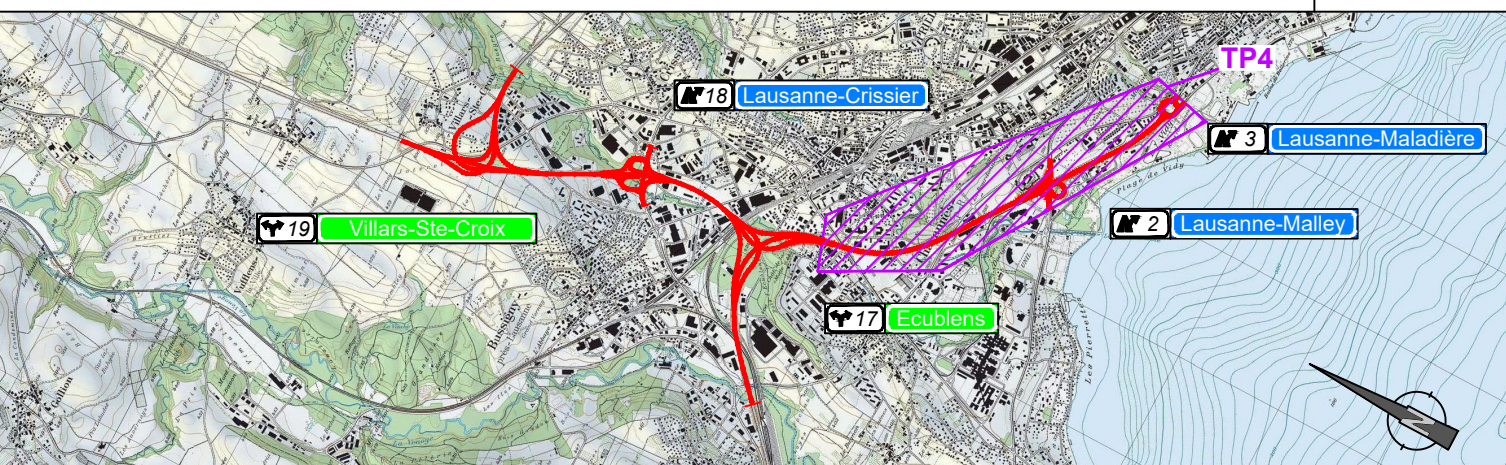

Suppression du goulet d'étranglement de Crissier  
TP4 Maladière - Chavannes

Tronçon d'entretien : U07 Maladière - Villars-Ste-Croix  
Objet / Lot : 22.01.08.304.00  
Km. d'entretien : 66.080 à 69.450  
SRB : PR 660+080m à PR 690+450m  
Désignation TDcost : N01.08.080166

Réalisation (RE)

Jonction de Lausanne-Malley  
PR 68+230 (N01)  
Itinéraire de déviation phase 5

Dossier  
T/U



Rév.	Etabli le	Index A	Index B	Index C	Index D	Doc./ Plan - N° (auteur) :	JCT-MALLEY_3028_Ph5-Deviation	
Date	26.09.2024					Objet inventorié- numéro :	22.01.08.304.00	
Dessiné	JJA					Format :	1050 x 450 mm	
Contrôlé	MEN/AZN					Echelle :	1 : 500	
Direction de projet Office fédéral des routes OFROU Filiale d'Estavayer-le-Lac Place de la Gare 7 1470 Estavayer-le-Lac							Date de réception :	
							Examiné / ingénieur expert :	
							Validé/libéré par :	

Légende

- Voie fermée au trafic
- Accès à N01
- Itinéraire de déviation

Modifications	Date
- Création plan	26.09.2024
A	
B	
C	
D	

Fichier n° : L:\Affaires LSL\14094\_OFROU\_Goulet Crissier\_Chavannes-Malley\05\_Plan\02\_Jct Malley\JCT-MALLEY\_3028\_Ph5-Deviation\_v0.dwg

Phase 5

LISTE DES SIGNAUX

- 3x, OSR 4.09.1, format normal (500x500mm), rétro-réfléchissant, R2
- 5x, OSR 4.34.1, format normal (1'300x350mm), rétro-réfléchissant, R2
- 1x, OSR 4.34.1, format normal (1'300x350mm), rétro-réfléchissant, R2
- 5x, OSR 4.34.1, format normal (1'300x350mm), rétro-réfléchissant, R2
- 1x, OSR 4.34.1, format normal (1'300x350mm), rétro-réfléchissant, R2
- 1x, OSR 4.34.1, format normal (1'300x550mm), rétro-réfléchissant, R2

