
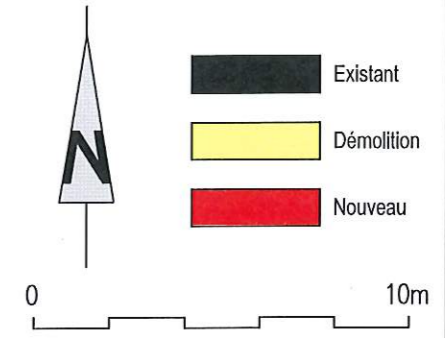
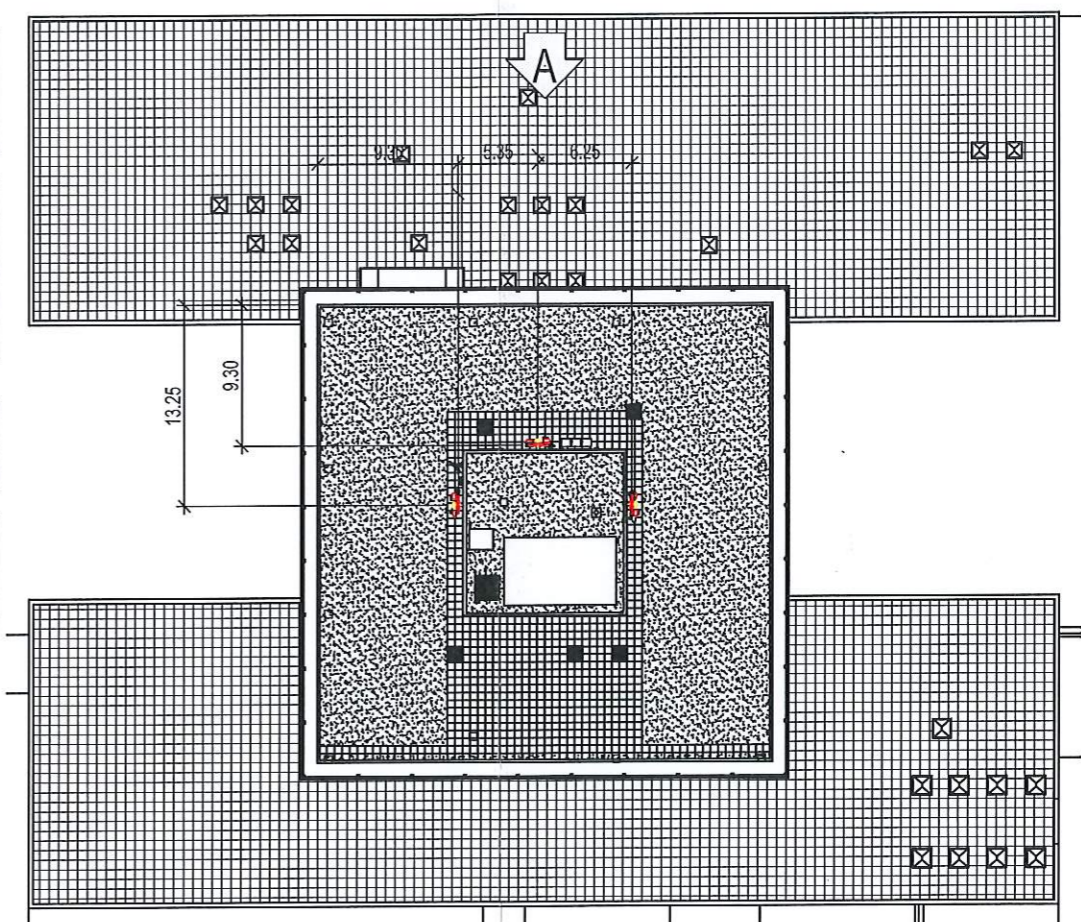


Maitre d'oeuvre:	Sunrise GmbH Thurgauerstrasse 101B CH-8152 Glattpark (Opfikon)
Lieu: Opfikon	Date: 08.12.2023
Sunrise GmbH Nicolas Paul	Sunrise GmbH Dani Danilo Musoni
L'auteur du Projet: enKOM	ENKOM AG Schellenrainstrasse 13 CH - 6210 Sursee
Lieu: Sursee	Date: 08.12.2023
Propriétaire:	Etat de Vaud représenté(e) par: Service UNIBA
Lieu: Lausanne	Date:
	Benoit Frund Vice-recteur

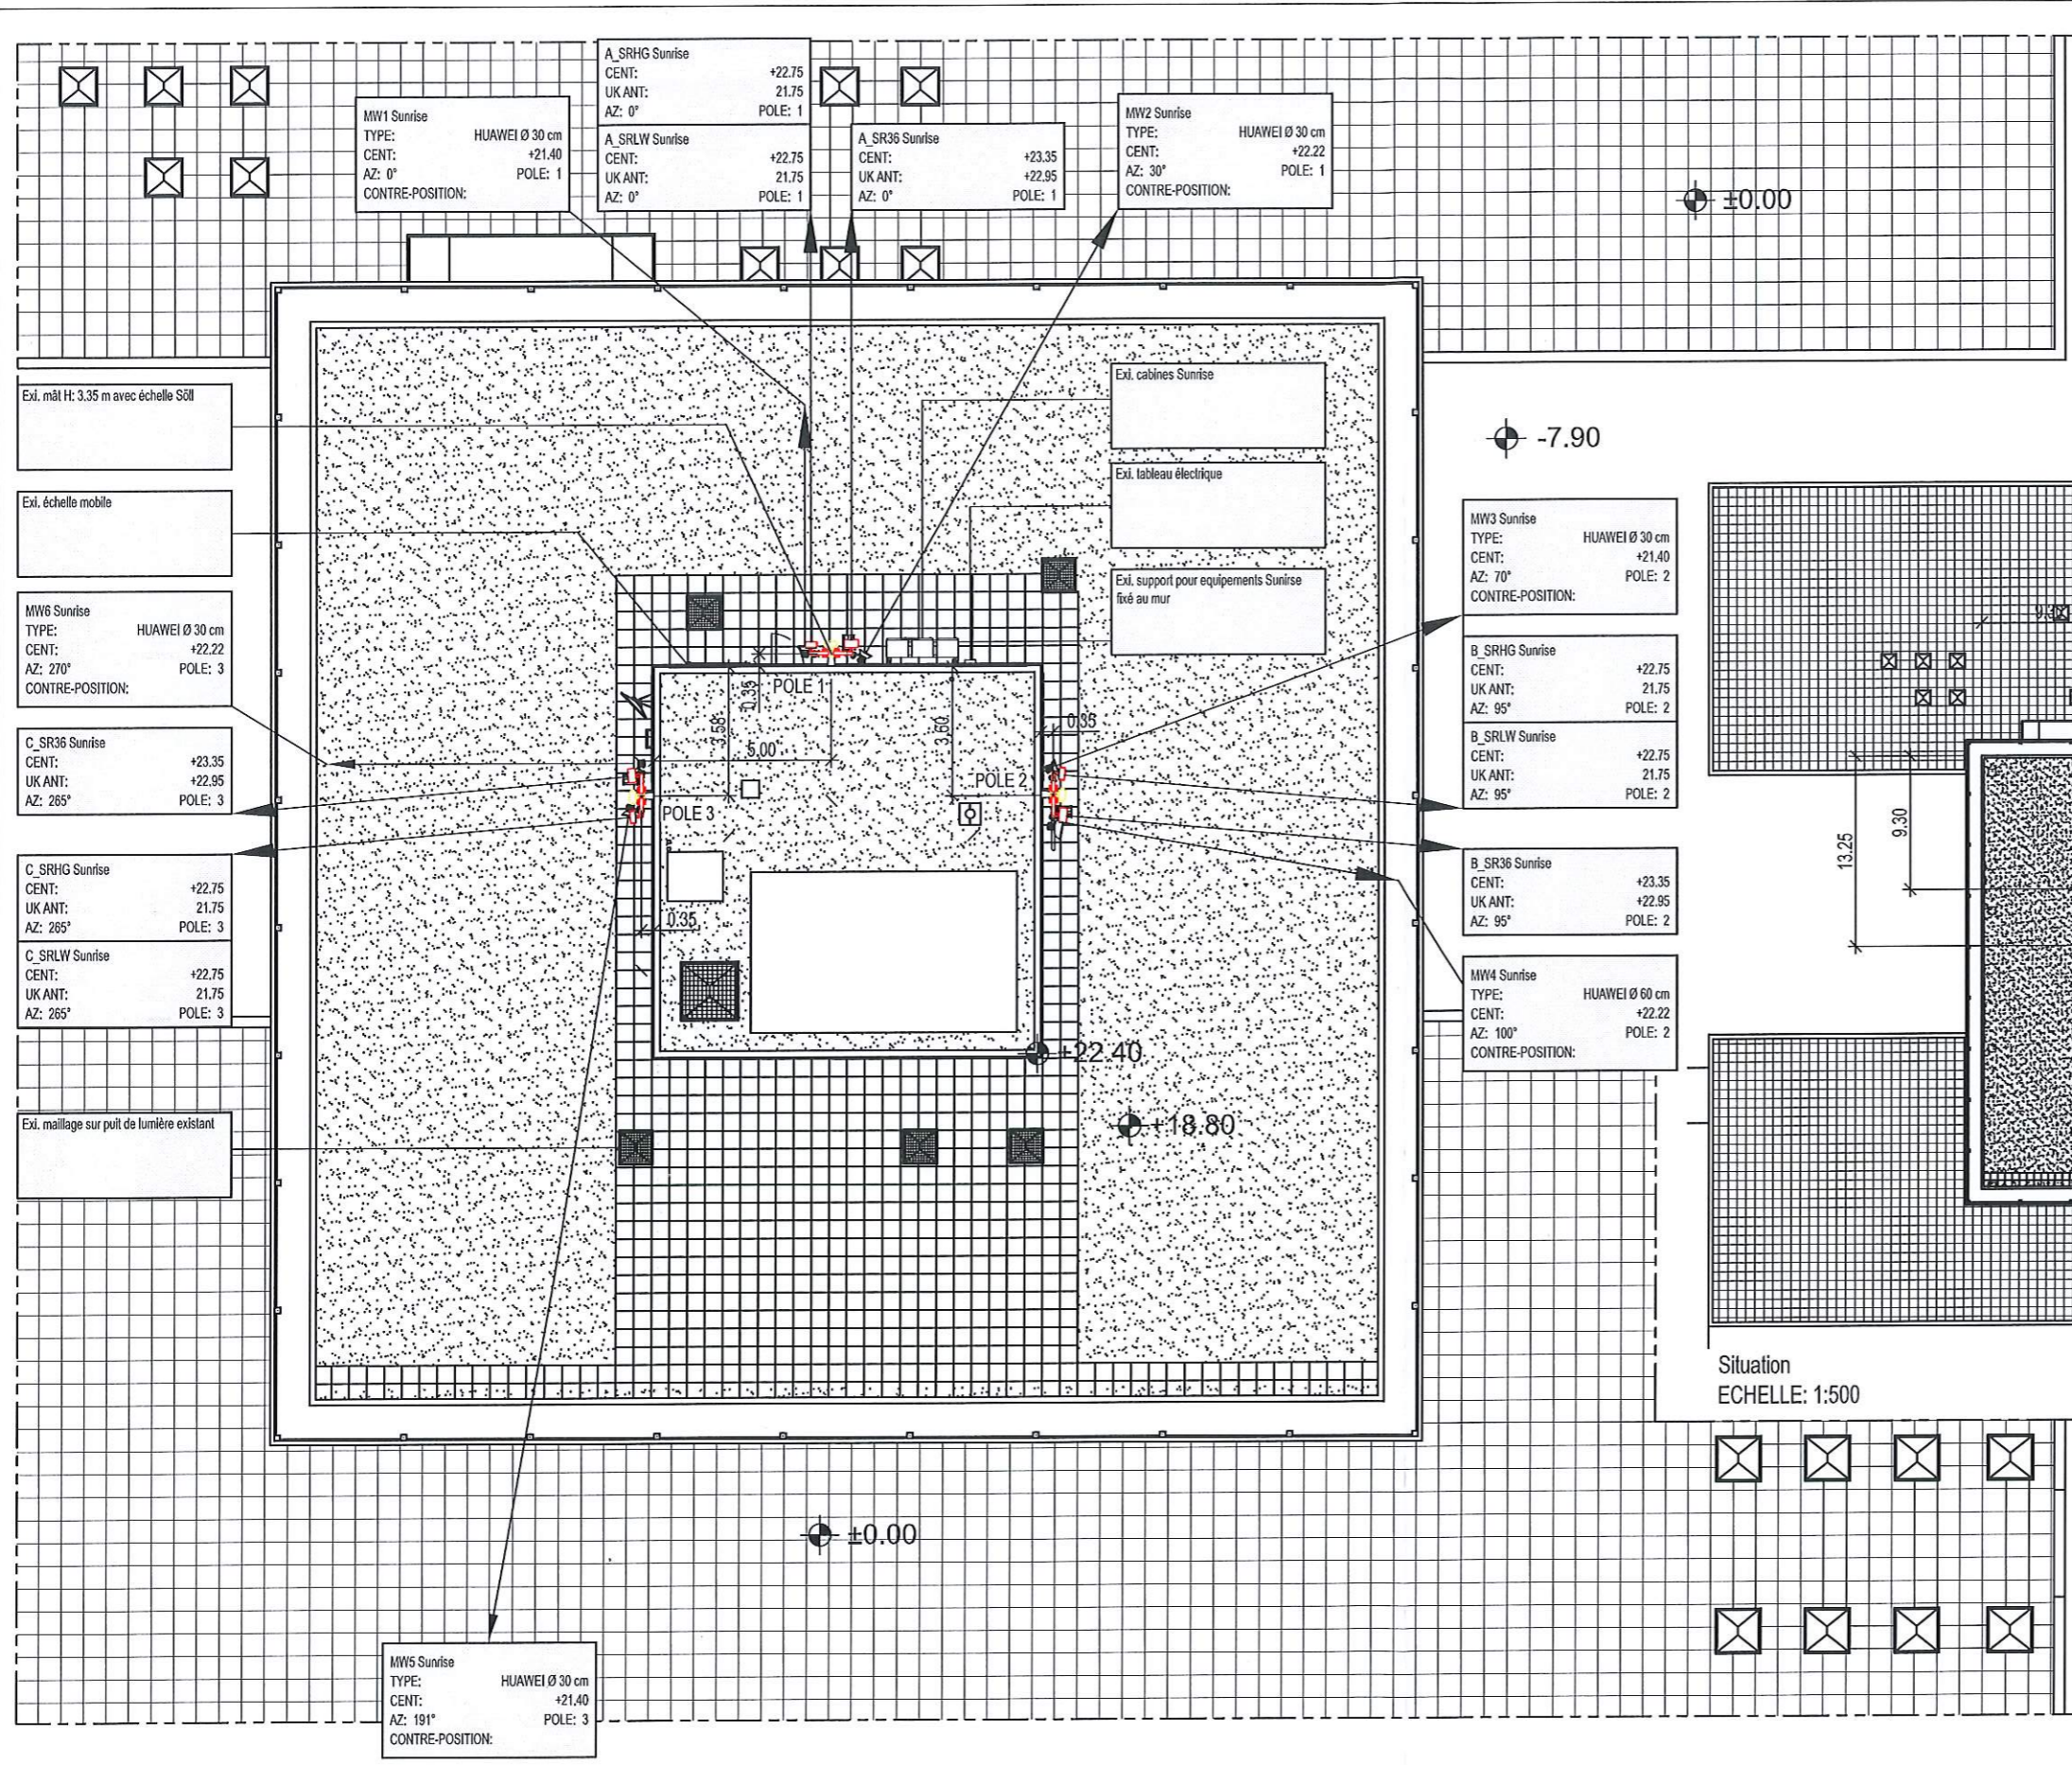

Drawing description: vue en plan		Expansion: 00		ENKOM AG Schellenrainstr. 13 CH-6210 Sursee Fon +41 (0)41 348 02 00 Fax +41 (0)41 348 02 01 www.enkom.com		PLC: Mike Fidelity CPM: Mike Fidelity Easting: 2533541 Northing: 1152582 Sea level: ± 0.00 = 395.5 m d'altitude Destination: Phase: NS		Index: Description: B REVISÉ GA/BP DRAWINGS WITH CONSTRUCTION COMMENTS C Changement d'antenne D REVISÉ DRAWINGS WITH HIS COMMENTS		Drawn: Amodus SA / FDR LoM HoV		Date: 10.05.2013 22.12.2018 08.12.2023		Site: UNI Lausanne - Cubotron Lausanne Drawing number: VD110-1_PA_01_C		Site number / candidate: VD110-1 Postcode: 1015 Type: Type		Sunrise Sunrise Communications AG Bürzlistrasse 130 CH-8050 Zürich	

Page: (1/2)
PA PERMIT APPLICATION